



ΕΦΗΜΕΡΙΣ ΤΗΣ ΚΥΒΕΡΝΗΣΕΩΣ

ΤΗΣ ΕΛΛΗΝΙΚΗΣ ΔΗΜΟΚΡΑΤΙΑΣ

ΤΕΥΧΟΣ ΤΕΤΑΡΤΟ **Αρ. Φύλλου 1025**

23 Σεπτεμβρίου 2005

ΑΠΟΦΑΣΕΙΣ

Αριθ. 34804

Εργασίες αναδιαμορφώσεων-βελτιώσεων υφισταμένων χώρων στο Πρωτοδικείο Αθηνών.

ΟΙ ΥΠΟΥΡΓΟΙ
ΠΕΡΙΒΑΛΛΟΝΤΟΣ, ΧΩΡΟΤΑΞΙΑΣ
ΚΑΙ ΔΗΜΟΣΙΩΝ ΕΡΓΩΝ - ΔΙΚΑΙΟΣΥΝΗΣ

Έχοντας υπόψη:

1. Τις διατάξεις του άρθρου 5 (παρ. 7) του ν. 2408/1996 (ΦΕΚ 104 Α΄), όπως τροποποιήθηκε με το άρθρο 3 (παρ. 15) του ν. 2479/1997 (ΦΕΚ 67 Α΄).

2. Τις διατάξεις του άρθρου 5 (παρ. 8, 9, 12, 14, 16, 17 και 19) του ν. 2229/1994 (ΦΕΚ 138 Α΄).

3. Τις διατάξεις του άρθρου εβδόμου (παρ. 2,4, 5 και 6) του ν. 1955/1991 (ΦΕΚ 112 Α΄).

4. Τις διατάξεις του άρθρου 21 (παρ. 5) του ν. 2521/1997 (ΦΕΚ 174 Α΄).

5. Τις διατάξεις του άρθρου 90 του «Κώδικα Νομοθεσίας για την Κυβέρνηση και τα Κυβερνητικά Όργανα», που κυρώθηκε με το άρθρο πρώτο του π. δ/τος 63/2005 (ΦΕΚ Α/ 98).

6. Τις διατάξεις του άρθρου 22 του ν. 1577/1985 «Γενικός Οικοδομικός Κανονισμός» (ΦΕΚ 210 Α΄), καθώς και τις διατάξεις της απόφασης υπ' αριθμ. 3046/304/3.2.1989 «Κτιριοδομικός Κανονισμός» (ΦΕΚ 59 Δ΄), όπως ισχύει.

7. Την υπ' αριθμ. 3981/1.9.2002 απόφαση Υπουργού Δικαιοσύνης, με την οποία ανατίθεται στην εταιρεία «ΘΕΜΙΣ ΚΑΤΑΣΚΕΥΑΣΤΙΚΗ Α.Ε.» το έργο «Παρεμβάσεις για τη βελτίωση των συνθηκών διαβίωσης και λειτουργίας στα υφιστάμενα Δικαστικά Μέγαρα και Εποπτευόμενες Υπηρεσίες» (ΦΕΚ 1409 Β΄).

8. Την υπ' αριθμ. 3990/20.7.2005 απόφαση Υπουργού Δικαιοσύνης, με την οποία ανατίθεται στην εταιρεία «ΘΕΜΙΣ ΚΑΤΑΣΚΕΥΑΣΤΙΚΗ Α.Ε.» το έργο «Μελέτη, κατασκευή, επίβλεψη και παραλαβή του έργου «Αναδιαμορφώσεις-βελτιώσεις υφισταμένων χώρων στο Πρωτοδικείο Αθηνών» (ΦΕΚ 1067 Β΄).

9. Το υπ' αριθμ. 26508/22.7.2005 έγγραφο της εταιρείας «ΘΕΜΙΣ ΚΑΤΑΣΚΕΥΑΣΤΙΚΗ Α.Ε.» περί καθορισμού πολεοδομικών και κτιριοδομικών όρων για το έργο «Αναδιαμορφώσεις - βελτιώσεις υφισταμένων χώρων στο Πρωτοδικείο Αθηνών», σε έκταση που βρίσκεται επί της λεωφόρου Ευελπίδων και της οδού Μουστοξύδη στην Αθήνα, εμβαδού 36.490 τ.μ.

10. Το π.δ/γμα της 13.1/20.2.1986 «Έγκριση τοπικού ρυμοτομικού σχεδίου στην εκτός σχεδίου περιοχή «Σχολής Ευελπίδων» του δήμου Αθηναίων για τον καθορισμό κοινωφελών και κοινόχρηστων χώρων και καθορισμός όρων και περιορισμών δόμησης αυτών» (ΦΕΚ 119 Δ΄).

11. Την από 20.7.2005 θεώρηση των όρων δόμησης του Δήμου Αθηναίων στο τοπογραφικό διάγραμμα.

12. Την υπ' αριθμ. οικ. 55326/17.7.1998 απόφαση Υπουργού ΠΕ.ΧΩ.Δ.Ε. «Χορήγηση οικοδομικής άδειας κατασκευής οικίσκων για τη βελτίωση των μέτρων ασφαλείας των δικαστηρίων της πρώην Σχολής Ευελπίδων» αποφασίζουμε:

1. Επιτρέπεται:

α) Η εκτέλεση όλων των απαραίτητων εργασιών για τη διαμόρφωση νέων χώρων στα υπόγεια των κτιρίων 4 και 8, καθώς και διεύρυνση των παραθύρων, διάνοιξη εξωτερικής θύρας εισόδου και τοποθέτηση μονάδων κλιματισμού για την εγκατάσταση αρχείων.

β) Για την ανεξάρτητη πρόσβαση του κοινού προς τους ανωτέρω χώρους η εκτέλεση εργασιών για τη διαμόρφωση του περιβάλλοντος χώρου των κτιρίων.

γ) Η εκτέλεση εργασιών διαμόρφωσης του χώρου του ισογείου μεταλλικού κτιρίου σε αίθουσες ακροατηρίου, με WC και δωμάτιο σύσκεψης.

Επιτρέπεται η χρήση ικριωμάτων, για την εκτέλεση των παραπάνω εργασιών.

Οι ανωτέρω εργασίες αφορούν αποκλειστικά το Πρωτοδικείο Αθηνών (πρώην Σχολή Ευελπίδων), που βρίσκεται σε οικόπεδο έκτασης 36.490 τ.μ., όπως αυτό απεικονίζεται στο συνημμένο τοπογραφικό διάγραμμα με στοιχεία Α,Δ΄΄,Ε΄΄, Ζ΄΄,Η΄΄,Λ,Μ,Μο,Ν,Ξ,Α, το οποίο βρίσκεται εντός του τοπικού ρυμοτομικού σχεδίου στην εκτός σχεδίου περιοχή «Σχολής Ευελπίδων», επί των οδών Λεωφόρου Ευελπίδων και Μουστοξύδη, του Δήμου Αθηναίων, Ν. Αττικής.

2. Αρμόδιος για τη μελέτη, την επίβλεψη της κατασκευής και την ευθύνη της τήρησης των παραπάνω αναφερομένων και των πολεοδομικών κανονισμών για το έργο είναι η εταιρεία «ΘΕΜΙΣ ΚΑΤΑΣΚΕΥΑΣΤΙΚΗ Α.Ε.».

3. Η απόφαση αυτή μετά τη δημοσίευση της στην Εφημερίδα της Κυβερνήσεως επέχει θέση οικοδομικής άδειας.

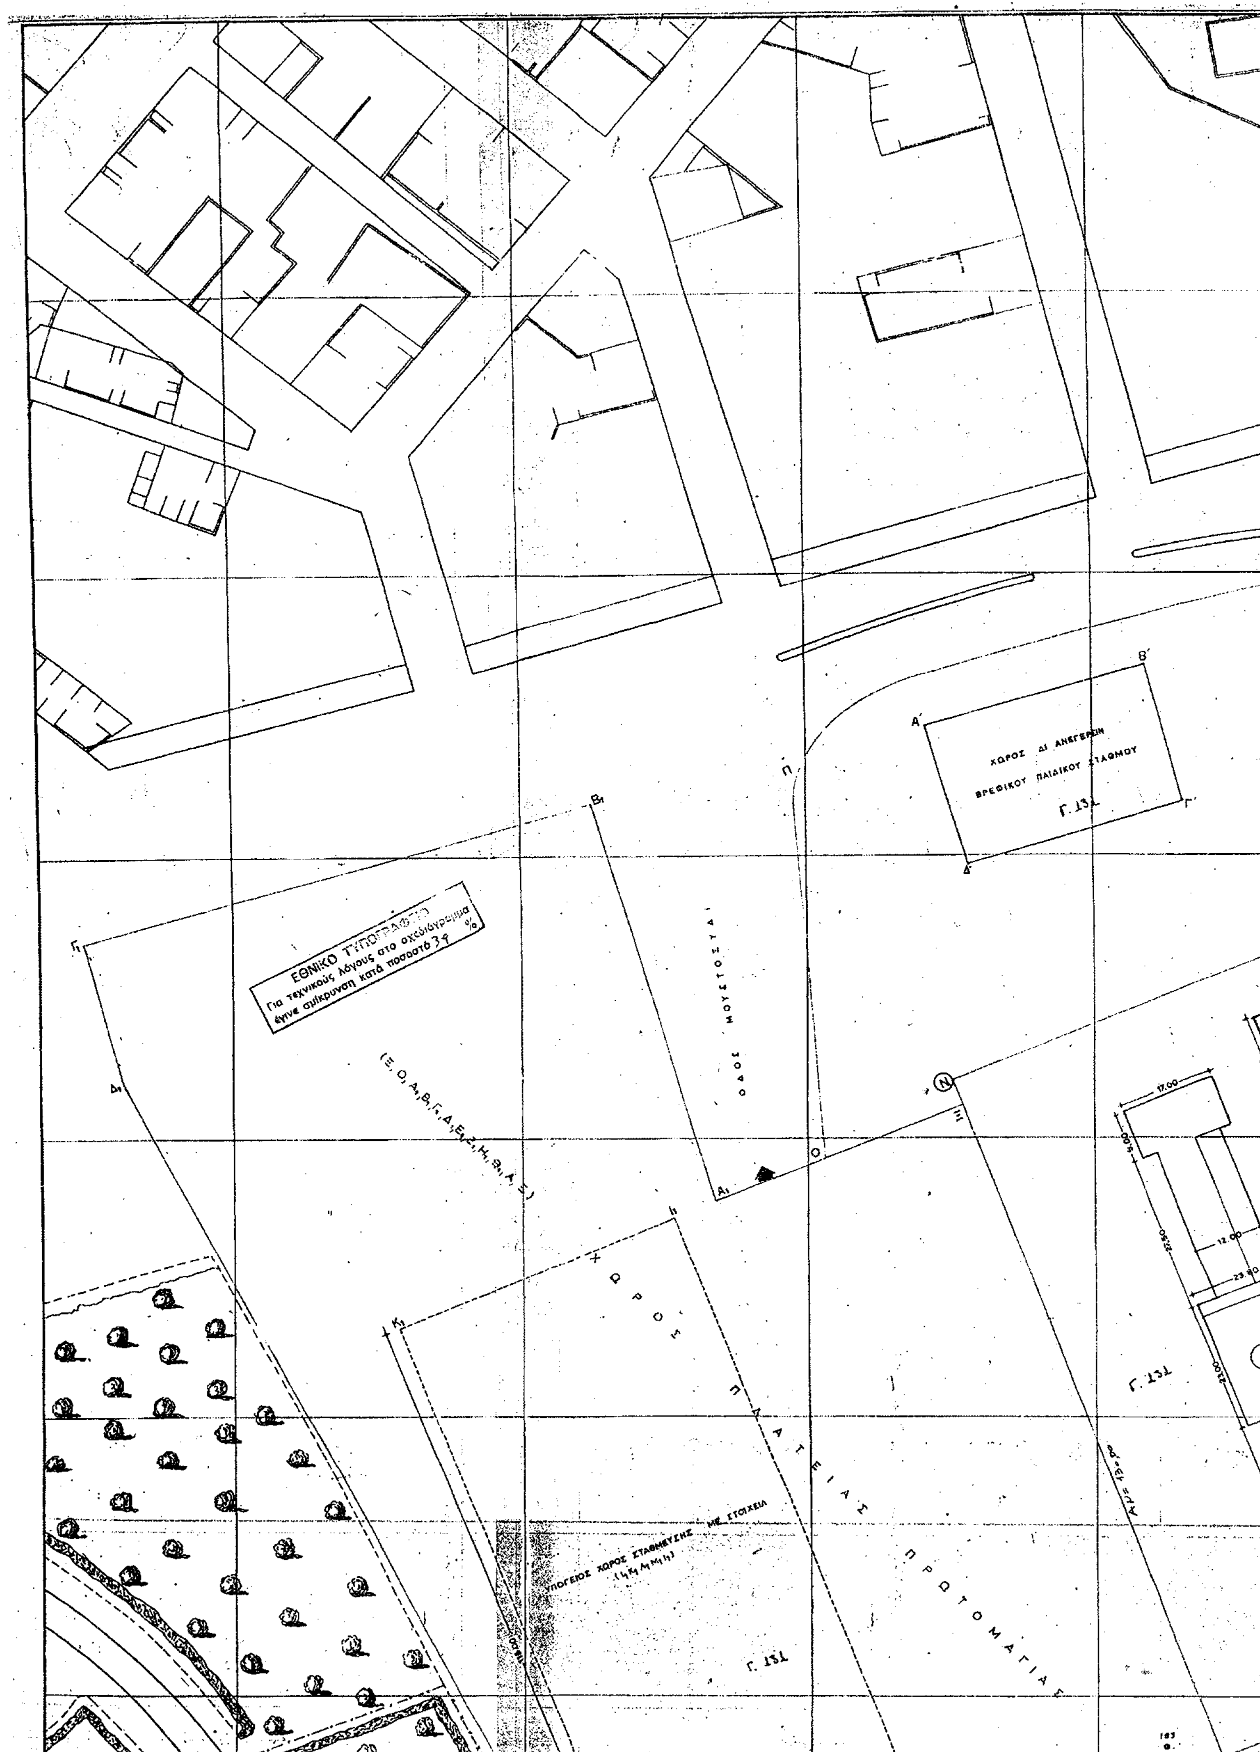
Η απόφαση αυτή να δημοσιευθεί στην Εφημερίδα της Κυβερνήσεως.

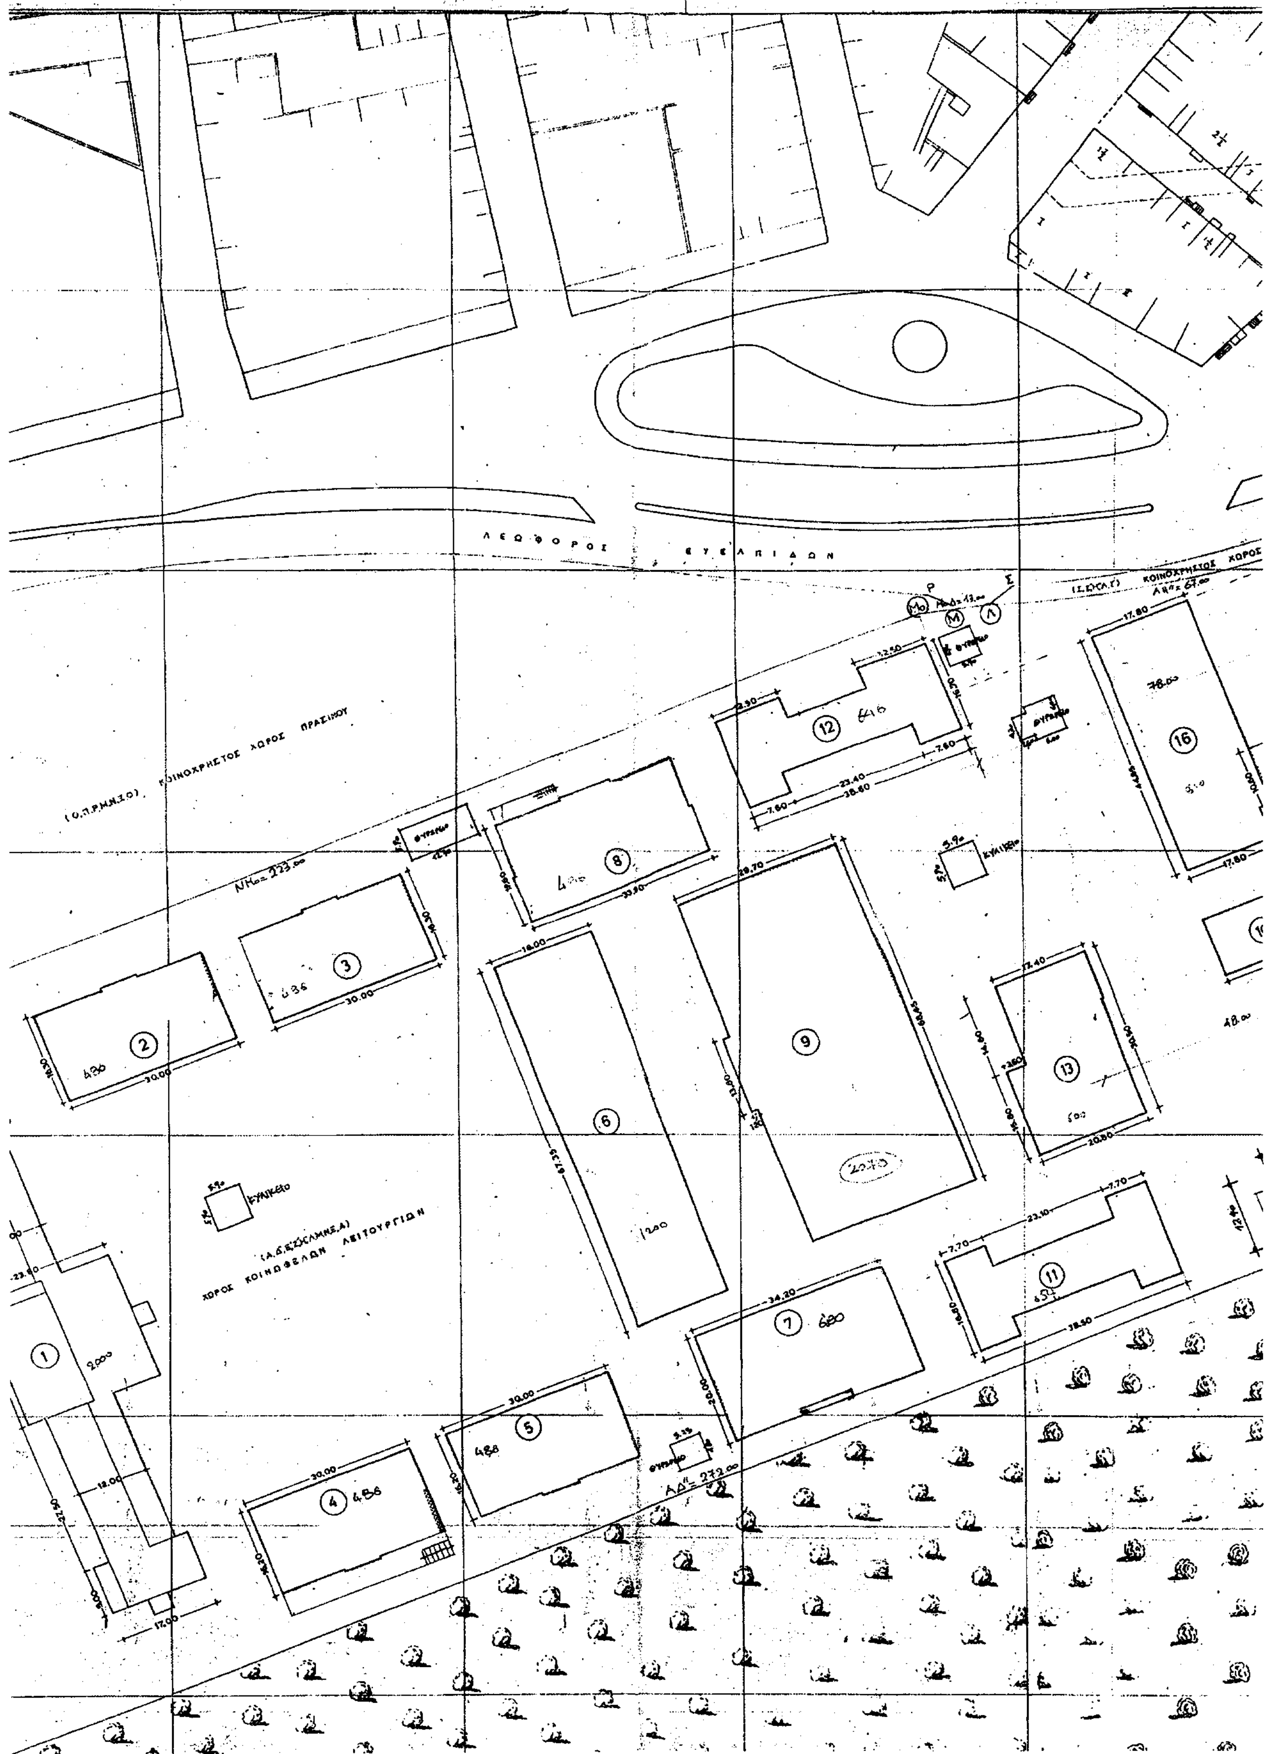
Αθήνα, 23 Σεπτεμβρίου 2005

ΟΙ ΥΠΟΥΡΓΟΙ

ΠΕΡΙΒΑΛΛΟΝΤΟΣ ΧΩΡΟΤΑΞΙΑΣ ΚΑΙ ΔΗΜΟΣΙΩΝ ΕΡΓΩΝ
ΓΕΩΡΓΙΟΣ ΣΟΥΦΛΙΑΣ

ΔΙΚΑΙΟΣΥΝΗΣ
ΑΝΑΣΤΑΣΙΟΣ ΠΑΠΑΛΗΓΟΥΡΑΣ


ΕΘΝΙΚΟ ΤΥΠΟΓΡΑΦΕΙΟ
Για τεχνικούς λόγους στο σχεδιάγραμμα
έγινε σμίκρυνση κατά ποσοστό 34 %
ΧΩΡΟΣ ΔΙ ΑΝΕΓΕΡΣΙΝ
ΒΡΕΦΙΚΟΥ ΠΑΙΔΙΚΟΥ ΣΤΑΘΜΟΥ
Γ.13Δ
ΟΔΟΣ ΜΟΥΣΤΟΞΥΔΗ
ΧΩΡΟΣ ΠΛΑΤΕΙΑΣ ΠΡΩΤΟΜΑΓΙΑΣ
ΥΠΟΓΕΙΟΣ ΧΩΡΟΣ ΣΤΑΘΜΕΥΣΗΣ ΜΕ ΣΤΟΙΧΕΙΑ
Γ.13Δ
Γ.13Δ
17.00
12.00
23.00


ΛΕΩΦΟΡΟΣ ΕΥΕΛΠΙΔΩΝ
(Ο.Π.Ρ.Μ.Κ.Ξ.Ο.) ΚΟΙΝΟΧΡΗΣΤΟΣ ΧΩΡΟΣ ΠΡΑΣΙΝΟΥ
(Α.Δ.Ε.Ξ.Ξ.ΛΜΜ.Ε.Α.) ΧΩΡΟΣ ΚΟΙΝΩΦΕΛΩΝ ΛΕΙΤΟΥΡΓΙΩΝ
ΚΟΙΝΟΧΡΗΣΤΟΣ ΧΩΡΟΣ

ΚΟΙΝΟΧΡΗΣΤΟΣ ΧΩΡΟΣ ΠΡΑΣΙΝΟΥ

ΧΩΡΟΣ ΠΡΑΣΙΝΟΥ

ΧΩΡΟΣ ΑΘΛΗΤΙΚΩΝ, ΕΚΠΑΙΔΕΥΤΙΚΩΝ ΚΑΙ ΠΟΛΙΤΙΣΤΙΚΩΝ ΛΕΙΤΟΥΡΓΙΩΝ

ΠΕΖΟΔΡΟΜΟΣ

131α

Μεταλλικό ισόγειο κτίριο

1. ΕΜΒΑΔΟΝ ΟΙΚΟΠΕΔΟΥ ΑΔ"Ε"Ζ"Η"ΛΜΗΜοΝΞΑ

Ε= 36.490 μ²

2. ΑΡΤΙΟΤΗΤΑ - ΟΙΚΟΔΟΜΗΣΙΜΟΤΗΤΑ

Ε=36.490 μ² > 4.000 μ², άρτιο κ' οικοδομήσιμο

3. ΕΠΙΤΡΕΠΟΜΕΝΑ ΣΤΟΙΧΕΙΑ ΔΟΜΗΣΗΣ ΟΙΚΟΠΕΔΟΥ

α) Κάλυψη: 40% x 36.490 = 14.596 μ²

β) Σ.Δ : 0.98 x " = 35.760,20 μ²

γ) Σ.Ο : 4.50 x Σ.Δ

δ) Όροφοι - Ύψος : σύμφωνα

4. ΠΡΑΓΜΑΤΟΠΟΙΟΥΜΕΝΑ ΣΤΟΙΧΕΙΑ ΔΟΜΗΣΗΣ - ΥΠΑΡΧΟΝΤΑ

α) Κάλυψη: κτίριο 1: 1513 + κτ2: 489 + κτ3: 489 + κτ4: 486 + κτ5: 486 + κτ6: 1212 + κτ7: 684 + κτ8: 664 + κτ9: 2050 + κτ10: 202 + κτ11: 489 + + κτ12: 496 + κτ13: 587 + κτ16: 1562 + μεταλ. κτιρ. 347,20 +
+ 2 κυλικεία: 2(5.90x5.90) + 4 θυρωρεία: (5.90x12.70 + 5.90x5.90 + 6.60x6.00 + + (2.60x4.30) + 5.25x4.80) =
= 12011 < 14596 μεγ. επιτρ.

β) Σ.Δ : κτίριο 1: 4.540 + κτ2: 1263 + κτ3: 1263 + κτ4: 1260 + κτ5: 1260 + + κτ6: 3.636 + κτ7: 1710 + κτ8: 1759 + κτ9: 4099 + κτ10: 405 + + κτ11: 1969 + κτ12: 1490 + κτ13: 1763 + κτ16: 4686 + Μεταλλ: 347.20 +
+ 2 κυλικεία (2.5.90x5.90) + 4 θυρωρεία: (5.90x12.70 + 5.90x5.90 + 6.60x6.00 + + 2.60x4.30 + 5.25x4.80 =
= 31.201 < 35.760 μεγ. επιτρ.

ΟΡΟΙ ΔΟΜΗΣΗΣ

Π.Δ. 13/1/85, ΦΕΚ 119Δ'/20-2-1998
Κάλυψη: 40%, Σ.Δ: 0.98
Πανταχόθεν ελεύθερο

ΘΕΜΙΣ ΚΑΤΑΣΚΕΥΑΣΤΙΚΗ Α.Ε.
Λ. Μεσογείων 96 115 27 Αθήνα Τηλ.: 77 28 200 Fax: 77 28 189

ΚΥΡΙΟΣ ΕΡΓΟΥ: ΥΠΟΥΡΓΕΙΟ ΔΙΚΑΙΟΣΥΝΗΣ - ΤΑ.Χ.ΔΙ.Κ.

ΑΝΑΘΕΣΗ ΕΡΓΟΥ: Απόφαση Υπ. Δικαιοσύνης 3981/1-11-2002 Φ.Ε.Κ. 1409Β'/5-11-2002
Απόφαση Υπ. Δικαιοσύνης 3990/20-7-2005

ΕΡΓΟ: ΠΑΡΕΜΒΑΣΕΙΣ ΓΙΑ ΤΗΝ ΒΕΛΤΙΩΣΗ ΤΩΝ ΣΥΝΘΗΚΩΝ ΔΙΑΒΙΩΣΗΣ ΚΑΙ ΛΕΙΤΟΥΡΓΙΑΣ ΣΤΑ ΥΦΙΣΤΑΜΕΝΑ ΔΙΚΑΣΤΙΚΑ ΜΕΓΑΡΑ ΚΑΙ ΕΠΟΠΤΕΥΟΜΕΝΕΣ ΥΠΗΡΕΣΙΕΣ

ΧΩΡΟΣ ΔΙ ΑΝΕΓΕΡΣΙΝ
ΒΡΕΦΙΚΟΥ ΠΑΙΔΙΚΟΥ ΣΤΑΘΜΟΥ
Γ. 131

ΕΘΝΙΚΟ ΤΥΠΟΓΡΑΦΕΙΟ
Για τεχνικούς λόγους στο σχεδιάγραμμα
έγινε σμίκρυνση κατά ποσοστό 34 %

ΟΔΟΣ ΜΟΥΣΤΟΞΥΔΗ

(Ξ, Ο, Α, Β, Γ, Δ, Ε, Ζ, Η, Θ, Λ, Ξ)

ΧΩΡΟΣ ΠΛΑΤΕΙΑΣ ΠΡΩΤΟΜΑΓΙΑΣ

ΥΠΟΓΕΙΟΣ ΧΩΡΟΣ ΣΤΑΘΜΕΥΣΗΣ ΜΕ ΣΤΟΙΧΕΙΑ

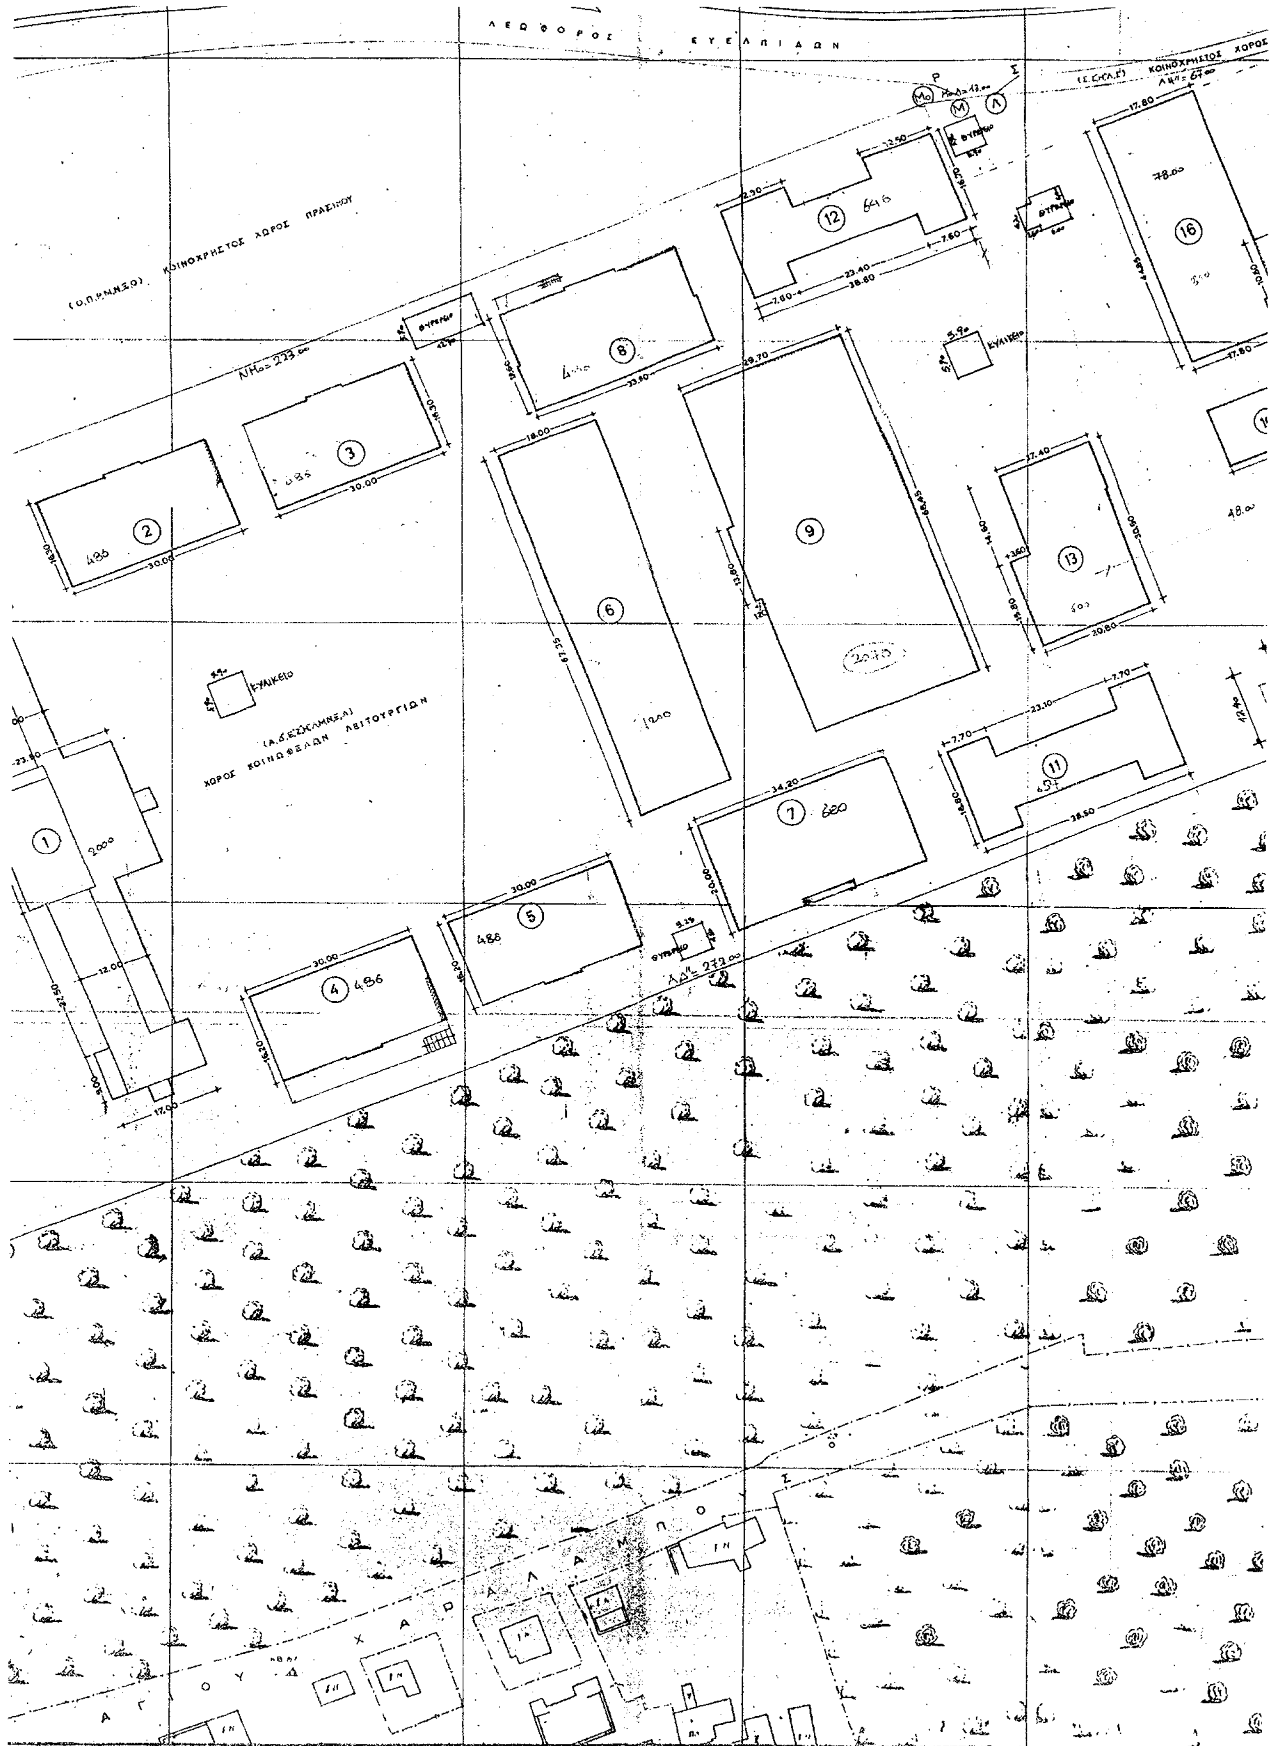
Γ. 131

50.00

Γ. 131

17.00
12.00
23.00

ΠΡΟΣ ΥΠΟΓΕΙΟ
ΤΜΗΜΑ ΟΔΟΥ ΜΟΥΣΤΟΞΥΔΗ


ΛΕΩΦΟΡΟΣ ΕΥΕΛΠΙΔΩΝ
ΚΟΙΝΟΧΡΗΣΤΟΣ ΧΩΡΟΣ ΠΡΑΣΙΝΟΥ
ΚΟΙΝΟΧΡΗΣΤΟΣ ΧΩΡΟΣ
ΧΩΡΟΣ ΚΟΙΝΩΦΕΛΩΝ ΛΕΙΤΟΥΡΓΙΩΝ
ΚΥΛΙΚΕΙΟ
ΘΥΡΩΡΕΙΟ
ΝΗ₀= 273.00
ΑΔ = 272.00
ΧΑΡΑΛΑΜΠΟΥΣ
ΑΓΙΟΥ

ΧΩΡΟΣ ΠΡΑΣΙΝΟΥ

ΧΩΡΟΣ ΑΘΛΗΤΙΚΩΝ, ΕΚΠΑΙΔΕΥΤΙΚΩΝ ΚΑΙ ΠΟΛΙΤΙΣΤΙΚΩΝ ΛΕΙΤΟΥΡΓΙΩΝ

131α

ΜΕΤΑΛΛΙΚΟ ΙΣΟΓΕΙΟ ΚΤΙΡΙΟ

1. ΕΜΒΑΔΟΝ ΟΙΚΟΠΕΔΟΥ ΑΔ''Ε''Ζ'Η'ΛΗΜΜοΝΞΑ
Ε= 36.490 μ^2

2. ΑΡΤΙΟΤΗΤΑ - ΟΙΚΟΔΟΜΗΣΙΜΟΤΗΤΑ
Ε=36.490 μ² > 4.000 μ^2, άρτιο κ' οικοδομήσιμο

3. ΕΠΙΤΡΕΠΟΜΕΝΑ ΣΤΟΙΧΕΙΑ ΔΟΜΗΣΗΣ ΟΙΚΟΠΕΔΟΥ
α) Κάλυψη: 40% x 36.490 = 14.596 μ^2
β) ΣΔ: 0.98 x " = 35.760,20 μ^2
γ) Σ.Ο: 4.50 x Σ.Δ
δ) Όροφοι - Ύψος: σύμφωνα

4. ΠΡΑΓΜΑΤΟΠΟΙΟΥΜΕΝΑ ΣΤΟΙΧΕΙΑ ΔΟΜΗΣΗΣ - ΥΠΑΡΧΟΝΤΑ
α) Κάλυψη: κτίριο 1: 1513 + κτ2: 489 + κτ3: 489 + κτ4: 486 + κτ5: 486 + κτ6: 1212 + κτ7: 684 + κτ8: 664 + κτ9: 2050 + κτ10: 202 + κτ11: 489 + + κτ12: 496 + κτ13: 587 + κτ16: 1562 + μεταλ. κτιρ: 347,20 + + 2 κυλικεία: 2(5.90x5.90) + 4 θυρωρεία: (5.90x12.70 + 5.90x5.90 + 6.60x6.00 + + (2.60x4.30) + 5.25x4.80) =
= 12.011 < 14.596 μικ. επιτρ.

β) Σ.Δ: κτίριο 1: 4.540 + κτ2: 1263 + κτ3: 1263 + κτ4: 1260 + κτ5: 1260 + + κτ6: 3636 + κτ7: 1710 + κτ8: 1759 + κτ9: 4099 + κτ10: 405 + + κτ11: 1469 + κτ12: 1490 + κτ13: 1763 + κτ16: 4686 + Μεταλλ. 347.20 + + 2 κυλικεία (2.5.90x5.90) + 4 θυρωρεία: (5.90x12.70 + 5.90x5.90 + 6.60x6.00 + + 2.60x4.30 + 5.25x4.80 =
= 31.201 < 35.760 μικ. επιτρ.

ΟΡΟΙ ΔΟΜΗΣΗΣ
Π.Δ. 13/1/85, ΦΕΚ 119Δ'/20-2-1998
Κάλυψη: 40%, ΣΔ: 0.98
Πανταχόθεν ελεύθερο

ΘΕΜΙΣ ΚΑΤΑΣΚΕΥΑΣΤΙΚΗ Α.Ε.
Λ. Μεσογείων 96 115 27 Αθήνα Τηλ.: 77 28 200 Fax: 77 28 189

ΚΥΡΙΟΣ ΕΡΓΟΥ: ΥΠΟΥΡΓΕΙΟ ΔΙΚΑΙΟΣΥΝΗΣ - ΤΑ.Χ.ΔΙ.Κ.
ΑΝΑΘΕΣΗ ΕΡΓΟΥ: Απόφαση Υπ. Δικαιοσύνης 3981/1-11-2002 Φ.Ε.Κ. 14098'/5-11-2002
Απόφαση Υπ. Δικαιοσύνης 3990/20-7-2005

ΕΡΓΟ: ΠΑΡΕΜΒΑΣΕΙΣ ΓΙΑ ΤΗΝ ΒΕΛΤΙΩΣΗ ΤΩΝ ΣΥΝΘΗΚΩΝ ΔΙΑΒΙΩΣΗΣ ΚΑΙ ΛΕΙΤΟΥΡΓΙΑΣ ΣΤΑ ΥΦΙΣΤΑΜΕΝΑ ΔΙΚΑΣΤΙΚΑ ΜΕΓΑΡΑ ΚΑΙ ΕΠΟΠΤΕΥΟΜΕΝΕΣ ΥΠΗΡΕΣΙΕΣ
ΑΝΑΔΙΑΜΟΡΦΩΣΕΙΣ - ΒΕΛΤΙΩΣΕΙΣ ΥΦΙΣΤΑΜΕΝΩΝ ΧΩΡΩΝ ΣΤΟ ΠΡΩΤΟΔΙΚΕΙΟ ΑΘΗΝΩΝ

ΜΕΛΕΤΗ:			
	ΠΡΟΪΣΤΑΜΕΝΗ ΤΜΗΜΑΤΟΣ:	ΚΩΣΤΕΛΕΝΟΥ ΑΓΓΕΛΙΚΗ	αρχιτέκτων μηχανικός
	ΕΠΟΠΤΕΙΑ ΜΕΛΕΤΗΣ:	ΕΥΑ ΤΑΒΛΑ	αρχιτέκτων μηχανικός
	ΜΕΛΕΤΗΤΕΣ:	ΦΑΝΗ ΧΑΤΖΗΠΛΑΤΣΗ	αρχιτέκτων μηχανικός
		ΕΥΑ ΤΑΒΛΑ	αρχιτέκτων μηχανικός
	ΣΤΑΤΙΚΗ ΜΕΛΕΤΗ:	ΓΙΑΝΝΗΣ ΤΖΩΡΤΖΗΣ	πολιτικός μηχανικός
	Η/Μ ΜΕΛΕΤΗ:	ΒΟΥΛΑ ΣΠΥΡΟΠΟΥΛΟΥ	μηχανολόγος μηχανικός
		ΠΟΡΓΟΣ ΔΗΜΟΠΟΥΛΟΣ	μηχανολόγος μηχανικός

ΘΕΜΑ ΣΧΕΔΙΟΥ: ΤΟΠΟΓΡΑΦΙΚΟ - ΔΙΑΓΡΑΜΜΑ ΚΑΛΥΨΗΣ

ΗΜΕΡΟΜΗΝΙΑ: ΙΟΥΛΙΟΣ 2005
ΚΛΙΜΑΚΑ 1 / 500
ΑΡΙΘ. ΣΧΕΔΙΟΥ: Α- 1

Το παρόν διάγραμμα συνοδεύει την 34804/23-9-05 απόφαση ... 23/9/05

ΒΑΣ. ΑΓΓΕΛΑΚΟΣ ΑΡΧΙΤΕΚΤΩΝ

Ο ΣΥΝΤΑΞΑΣ:
ΦΑΝΗ ΧΑΤΖΗΠΛΑΤΣΗ
ΑΡΧΙΤΕΚΤΩΝ ΜΗΧΑΝΙΚΟΣ

ΑΝΑΘΕΩΡΗΣΕΙΣ:
1.
2.

ΘΕΩΡΗΘΗΚΕ:
ΑΓΓΕΛΙΚΗ Ι. ΚΩΣΤΕΛΕΝΟΥ
ΑΡΧΙΤΕΚΤΩΝ ΜΗΧΑΝΙΚΟΣ
ΠΡΟΪΣΤΑΜΕΝΗ ΤΜΗΜΑΤΟΣ ΜΕΛΕΤΩΝ

ΕΓΚΡΙΘΗΚΕ:
... ΙΩΑΝΝΗΣ
ΑΡΧΙΤΕΚΤΩΝ ΜΗΧΑΝΙΚΟΣ
ΤΕΧΝΙΚΟΣ ΔΙΕΥΘΥΝΤΗΣ

ΕΘΝΙΚΟ ΤΥΠΟΓΡΑΦΕΙΟ

ΕΦΗΜΕΡΙΔΑ ΤΗΣ ΚΥΒΕΡΝΗΣΕΩΣ

ΚΑΠΟΔΙΣΤΡΙΟΥ 34 * ΑΘΗΝΑ 104 32 * FAX 210 52 21 004
ΗΛΕΚΤΡΟΝΙΚΗ ΔΙΕΥΘΥΝΣΗ: http: www.et.gr – e-mail: webmaster @ et.gr

Πληροφορίες Α.Ε. - Ε.Π.Ε. και λοιπών Φ.Ε.Κ.: 210 527 9000
Φωτοαντίγραφα παλαιών ΦΕΚ - ΒΙΒΛΙΟΘΗΚΗ - ΜΑΡΝΗ 8 - Τηλ. (210)8220885 - 8222924
Δωρεάν διάθεση τεύχους Προκηρύξεων ΑΣΕΠ αποκλειστικά από Μάρνη 8 & Περιφερειακά Γραφεία
Δωρεάν ανάγνωση δημοσιευμάτων τεύχους Α΄ από την ιστοσελίδα του Εθνικού Τυπογραφείου

ΠΕΡΙΦΕΡΕΙΑΚΑ ΓΡΑΦΕΙΑ ΠΩΛΗΣΗΣ Φ.Ε.Κ.

ΘΕΣΣΑΛΟΝΙΚΗ - Βασ. Όλγας 227	**(2310) 423 956**	**ΛΑΡΙΣΑ** - Διοικητήριο	**(2410) 597449**
ΠΕΙΡΑΙΑΣ - Ευριπίδου 63	**(210) 413 5228**	**ΚΕΡΚΥΡΑ** - Σαμαρά 13	**(26610) 89 122**
ΠΑΤΡΑ - Κορίνθου 327	**(2610) 638 109**		**(26610) 89 105**
	(2610) 638 110	**ΗΡΑΚΛΕΙΟ** - Πεδιάδος 2	**(2810) 300 781**
ΙΩΑΝΝΙΝΑ - Διοικητήριο	**(26510) 87215**	**ΛΕΣΒΟΣ** - Πλ.Κωνσταντινουπόλεως 1	**(22510) 46 654**
ΚΟΜΟΤΗΝΗ - Δημοκρατίας 1	**(25310) 22 858**		**(22510) 47 533**

ΤΙΜΗ ΠΩΛΗΣΗΣ ΦΥΛΛΩΝ ΕΦΗΜΕΡΙΔΟΣ ΤΗΣ ΚΥΒΕΡΝΗΣΕΩΣ

Σε έντυπη μορφή:

- Για τα ΦΕΚ από 1 μέχρι 16 σελίδες σε 1 euro, προσαυξανόμενη κατά 0,20 euro για κάθε επιπλέον οκτασέλιδο ή μέρος αυτού.
- Για τα φωτοαντίγραφα ΦΕΚ σε 0,15 euro ανά σελίδα.

Σε μορφή CD:

Τεύχος	Περίοδος	EURO	Τεύχος	Περίοδος	EURO
Α΄	Ετήσιο	150	Αναπτυξιακών Πράξεων	Ετήσιο	50
Α	3μηνιαίο	40	Ν.Π.Δ.Δ.	Ετήσιο	50
Α΄	Μηνιαίο	15	Παράρτημα	Ετήσιο	50
Β'	Ετήσιο	300	Εμπορικής και Βιομηχανικής Ιδιοκτησίας	Ετήσιο	100
Β΄	3μηνιαίο	80	Ανωτάτου Ειδικού Δικαστηρίου	Ετήσιο	5
Β΄	Μηνιαίο	30	Διακηρύξεων Δημοσίων Συμβάσεων	Ετήσιο	200
Γ	Ετήσιο	50	Διακηρύξεων Δημοσίων Συμβάσεων	Εβδομαδιαίο	5
Δ΄	Ετήσιο	220	Α.Ε. & Ε.Π.Ε	Μηνιαίο	100
Δ΄	3μηνιαίο	60			

- Η τιμή πώλησης μεμονωμένων Φ.Ε.Κ ειδικού ενδιαφέροντος σε μορφή cd-rom και μέχρι 100 σελίδες σε 5 euro προσαυξανόμενη κατά 1 euro ανά 50 σελίδες.
- Η τιμή πώλησης σε μορφή cd-rom δημοσιευμάτων μιας εταιρείας στο τεύχος Α.Ε. και Ε.Π.Ε. σε 5 euro ανά έτος.

ΠΑΡΑΓΓΕΛΙΑ ΚΑΙ ΑΠΟΣΤΟΛΗ Φ.Ε.Κ.: τηλεφωνικά: 210 - 4071010, fax: 210 - 4071010 internet: http://www.et.gr.

ΕΤΗΣΙΕΣ ΣΥΝΔΡΟΜΕΣ Φ.Ε.Κ.

	Σε έντυπη μορφή	Από το Internet
Α΄ (Νόμοι, Π.Δ., Συμβάσεις κτλ.)	225 €	190 €
Β΄ (Υπουργικές αποφάσεις κτλ.)	320 €	225 €
Γ΄ (Διορισμοί, απολύσεις κτλ. Δημ. Υπαλλήλων)	65 €	ΔΩΡΕΑΝ
Δ΄ (Απαλλοτριώσεις, πολεοδομία κτλ.)	320 €	160 €
Αναπτυξιακών Πράξεων και Συμβάσεων (Τ.Α.Π.Σ.)	160 €	95 €
Ν.Π.Δ.Δ. (Διορισμοί κτλ. προσωπικού Ν.Π.Δ.Δ.)	65 €	ΔΩΡΕΑΝ
Παράρτημα (Προκηρύξεις θέσεων ΔΕΠ κτλ.)	33 €	ΔΩΡΕΑΝ
Δελτίο Εμπορικής και Βιομ/κής Ιδιοκτησίας (Δ.Ε.Β.Ι.)	65 €	33 €
Ανωτάτου Ειδικού Δικαστηρίου (Α.Ε.Δ.)	10 €	ΔΩΡΕΑΝ
Ανωνύμων Εταιρειών & Ε.Π.Ε.	2.250 €	645 €
Διακηρύξεων Δημοσίων Συμβάσεων (Δ.Δ.Σ.)	225 €	95 €
Πρώτο (Α΄), Δεύτερο (Β΄) και Τέταρτο (Δ΄)	–	450 €

- Το τεύχος του ΑΣΕΠ (έντυπη μορφή) θα αποστέλλεται σε συνδρομητές με την επιβάρυνση των 70 euro, ποσό το οποίο αφορά ταχυδρομικά έξοδα.
- Για την παροχή δικαιώματος ηλεκτρονικής πρόσβασης σε Φ.Ε.Κ. προηγούμενων ετών και συγκεκριμένα στα τεύχη Α΄, Β΄, Δ΄, Αναπτυξιακών Πράξεων & Συμβάσεων, Δελτίο Εμπορικής και Βιομηχανικής Ιδιοκτησίας και Διακηρύξεων Δημοσίων Συμβάσεων, η τιμή προσαυξάνεται πέραν του ποσού της ετήσιας συνδρομής έτους 2005, κατά 25 euro ανά έτος παλαιότητας και ανά τεύχος, για δε το τεύχος Α.Ε. & Ε.Π.Ε., κατά 30 euro.

* Οι συνδρομές του εσωτερικού προπληρώνονται στις ΔΟΥ (το ποσό συνδρομής καταβάλλεται στον κωδικό αριθμό εσόδων ΚΑΕ 2531 και το ποσό υπέρ ΤΑΠΕΤ (5% του ποσού της συνδρομής) στον κωδικό αριθμό εσόδων ΚΑΕ 3512).Το πρωτότυπο αποδεικτικό είσπραξης (διπλότυπο) θα πρέπει να αποστέλλεται ή να κατατίθεται στην αρμόδια Υπηρεσία του Εθνικού Τυπογραφείου.
* Η πληρωμή του υπέρ ΤΑΠΕΤ ποσοστού που αντιστοιχεί σε συνδρομές, εισπράττεται και από τις ΔΟΥ.
* Οι συνδρομητές του εξωτερικού έχουν τη δυνατότητα λήψης των δημοσιευμάτων μέσω internet, με την καταβολή των αντίστοιχων ποσών συνδρομής και ΤΑΠΕΤ.
* Οι Νομαρχιακές Αυτοδιοικήσεις, οι Δήμοι, οι Κοινότητες ως και οι επιχειρήσεις αυτών πληρώνουν το μισό χρηματικό ποσό της συνδρομής και ολόκληρο το ποσό υπέρ του ΤΑΠΕΤ.
* Η συνδρομή ισχύει για ένα ημερολογιακό έτος. Δεν εγγράφονται συνδρομητές για μικρότερο χρονικό διάστημα.
* Η εγγραφή ή ανανέωση της συνδρομής πραγματοποιείται το αργότερο μέχρι την 31ην Δεκεμβρίου κάθε έτους.
* Αντίγραφα διπλοτύπων, ταχυδρομικές επιταγές και χρηματικά γραμμάτια δεν γίνονται δεκτά.

Οι υπηρεσίες εξυπηρέτησης των πολιτών λειτουργούν καθημερινά από 08.00΄ έως 13.00΄

ΑΠΟ ΤΟ ΕΘΝΙΚΟ ΤΥΠΟΓΡΑΦΕΙΟ